





fáze: PŘEDSTUDIE  
akce: TROSKOVICE  
adresa:  
investor: FILIP A YASMIN HEJDUK  
datum: 01/2020

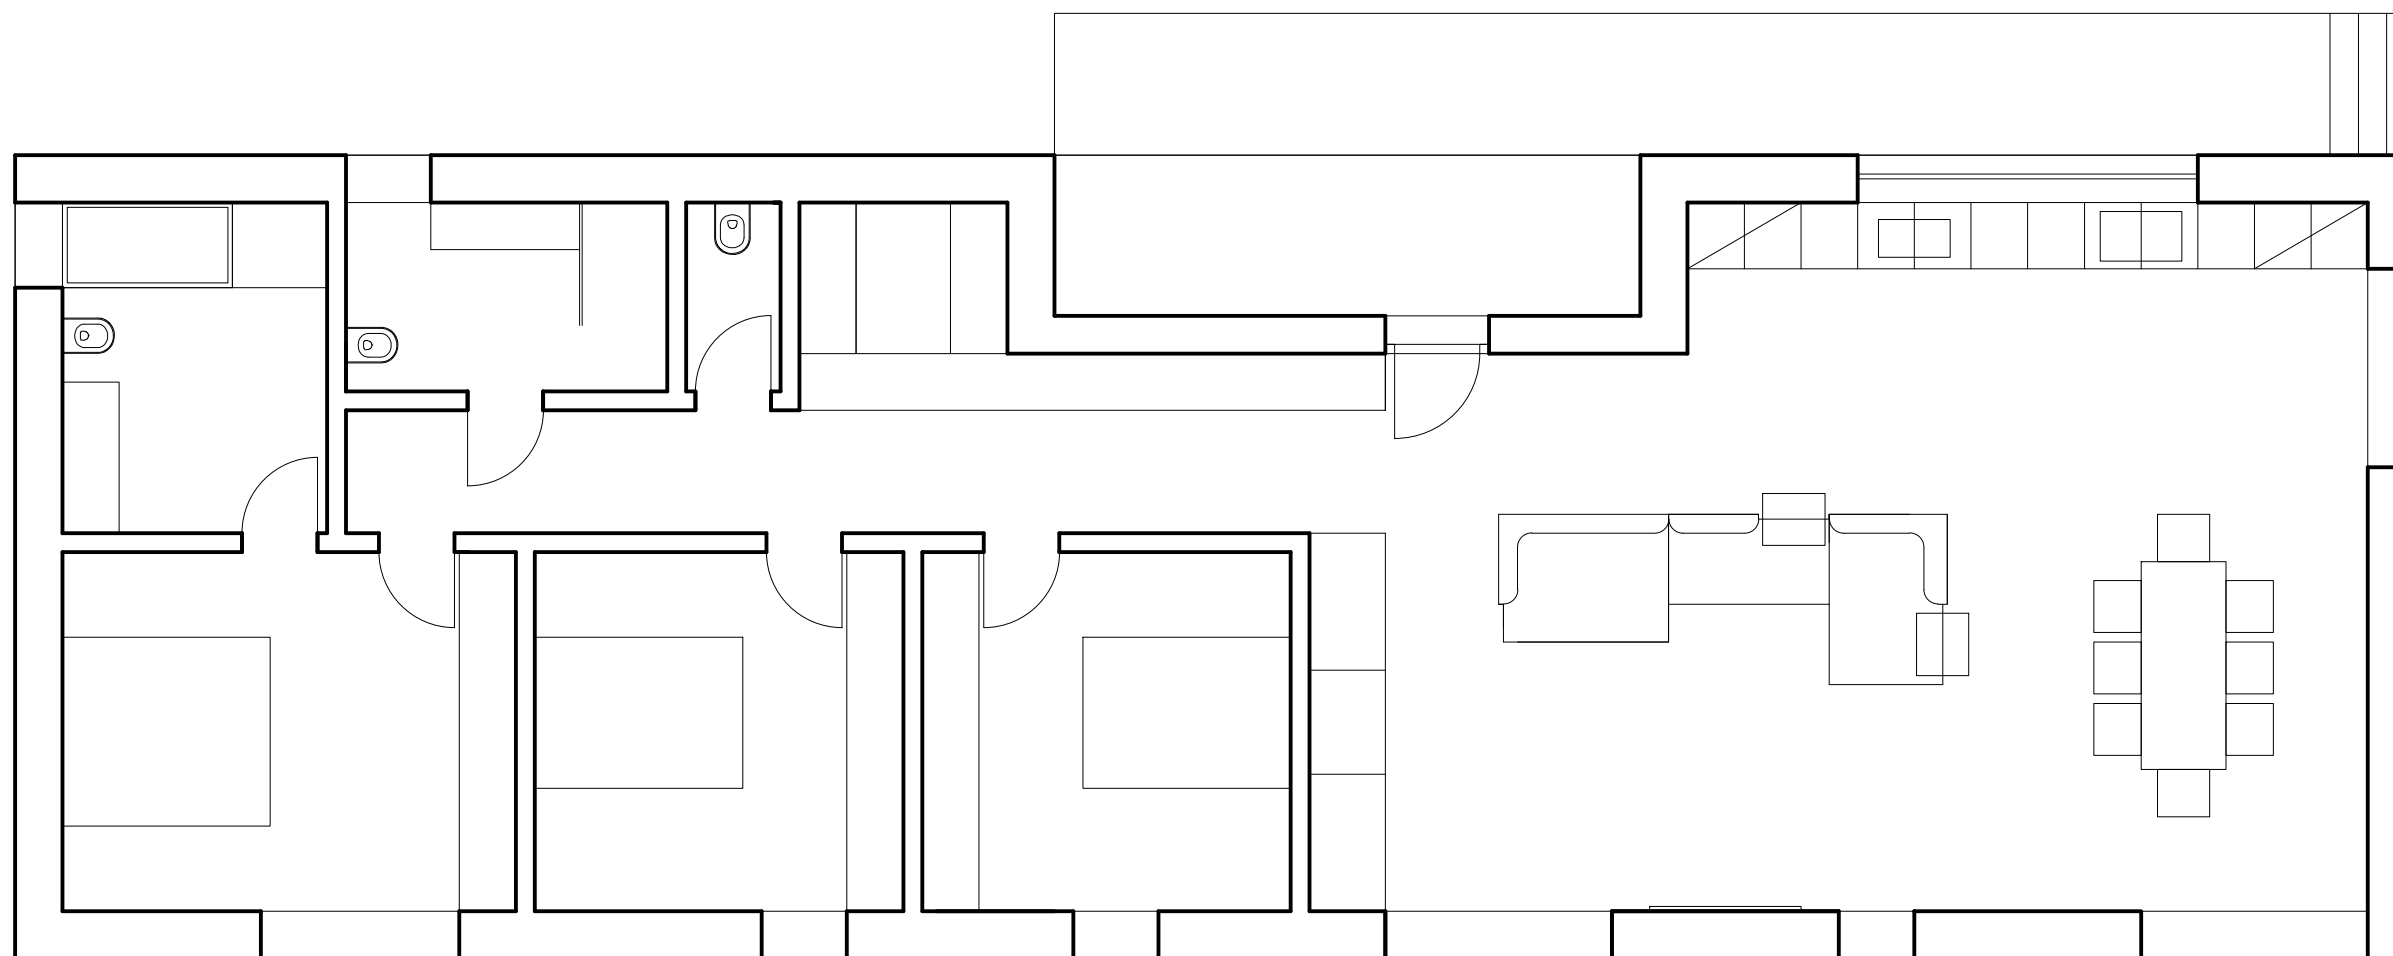


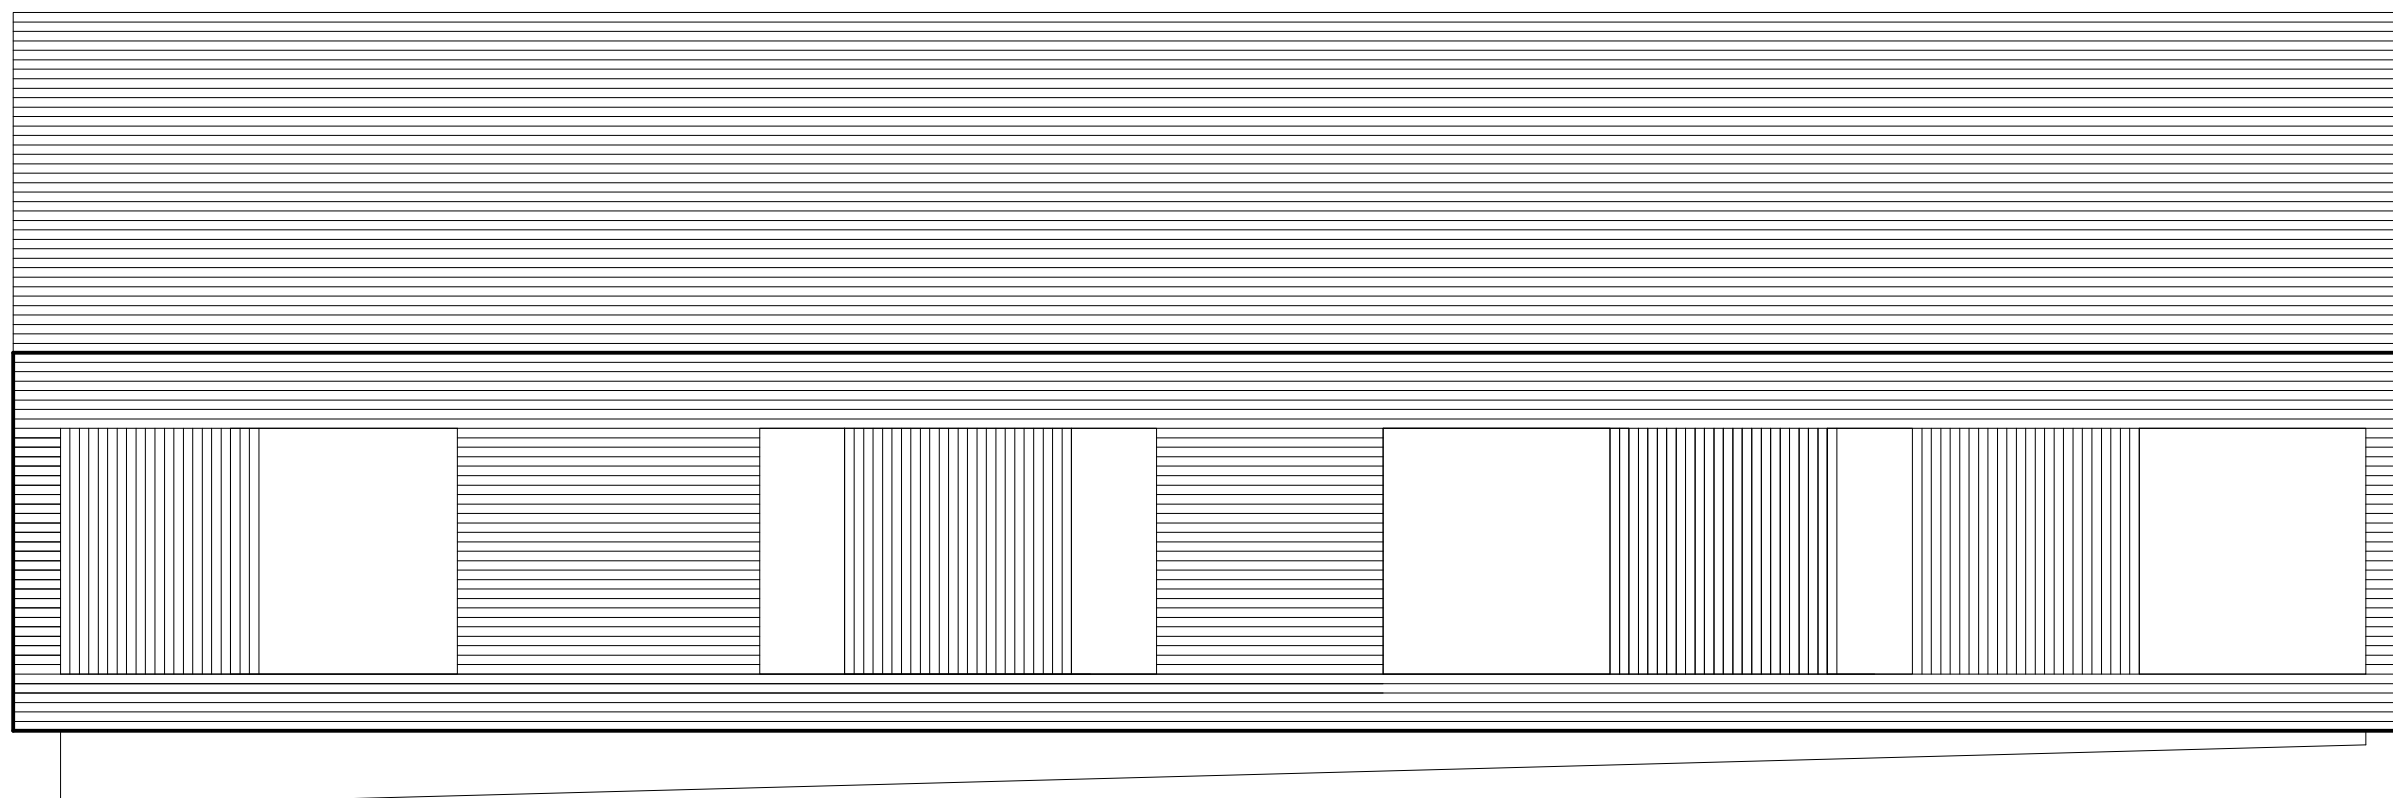


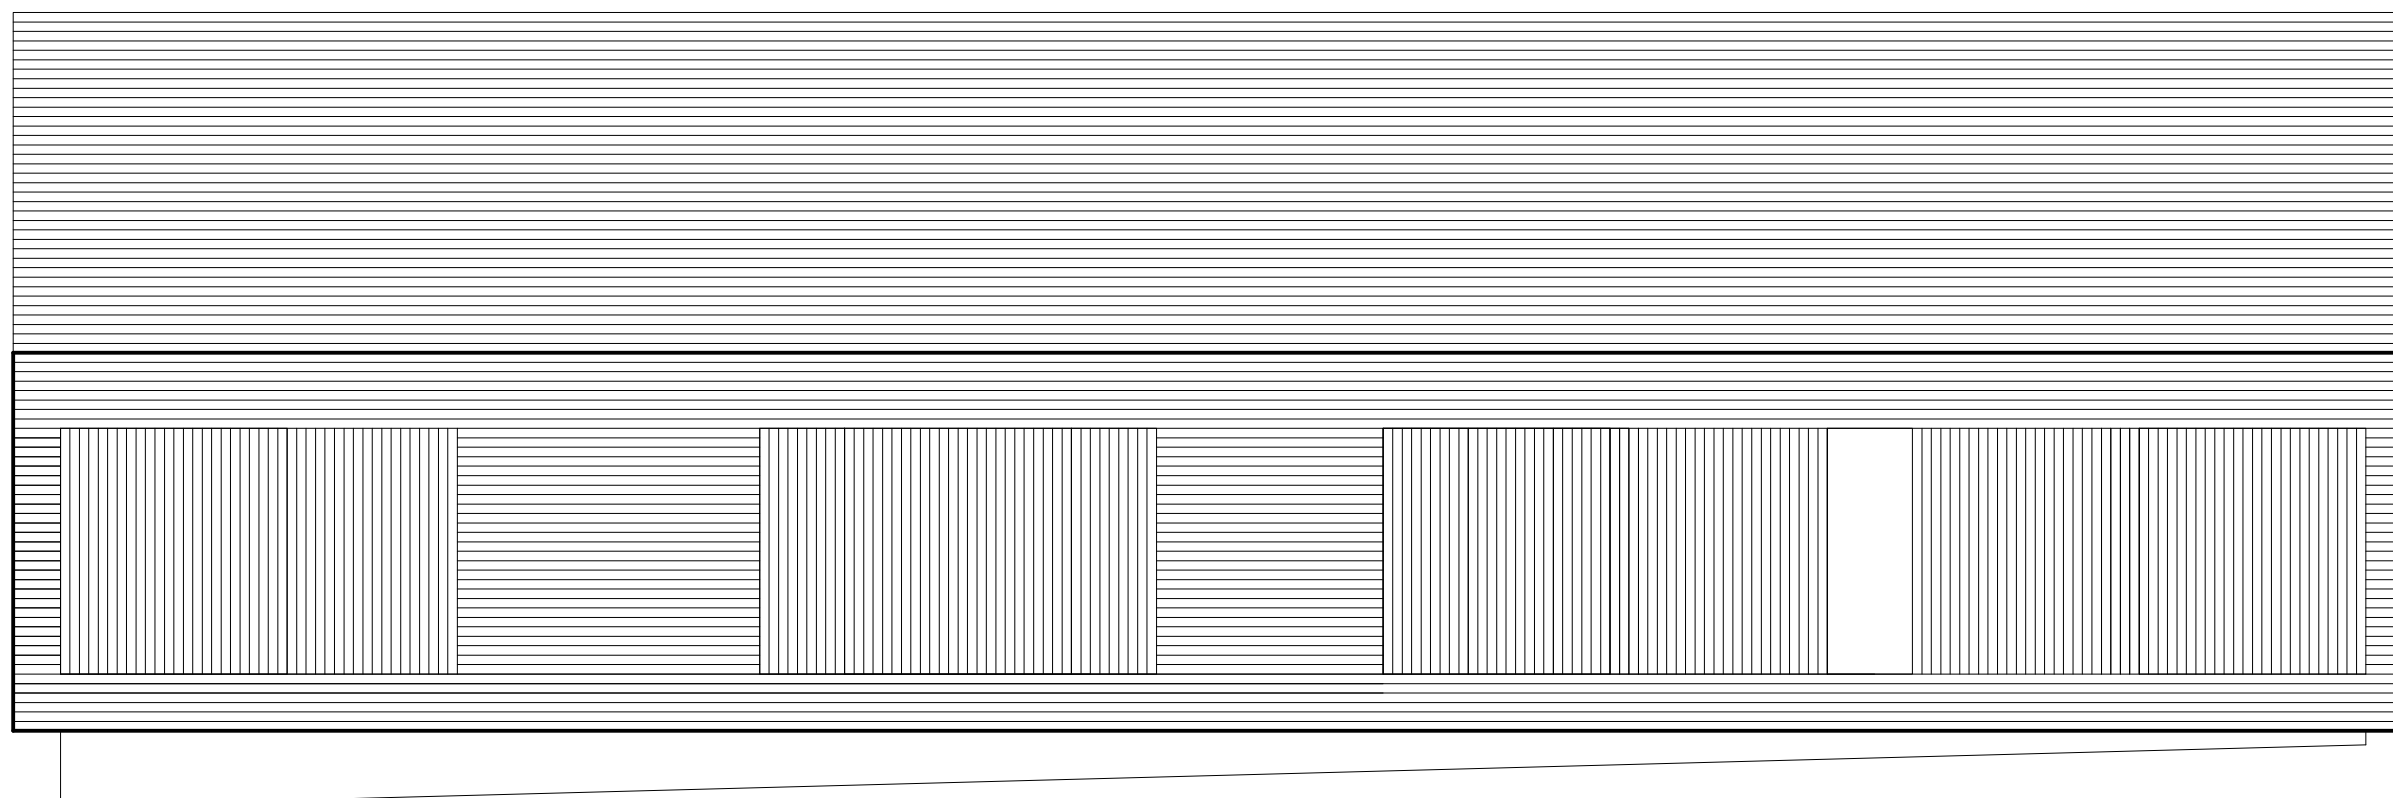





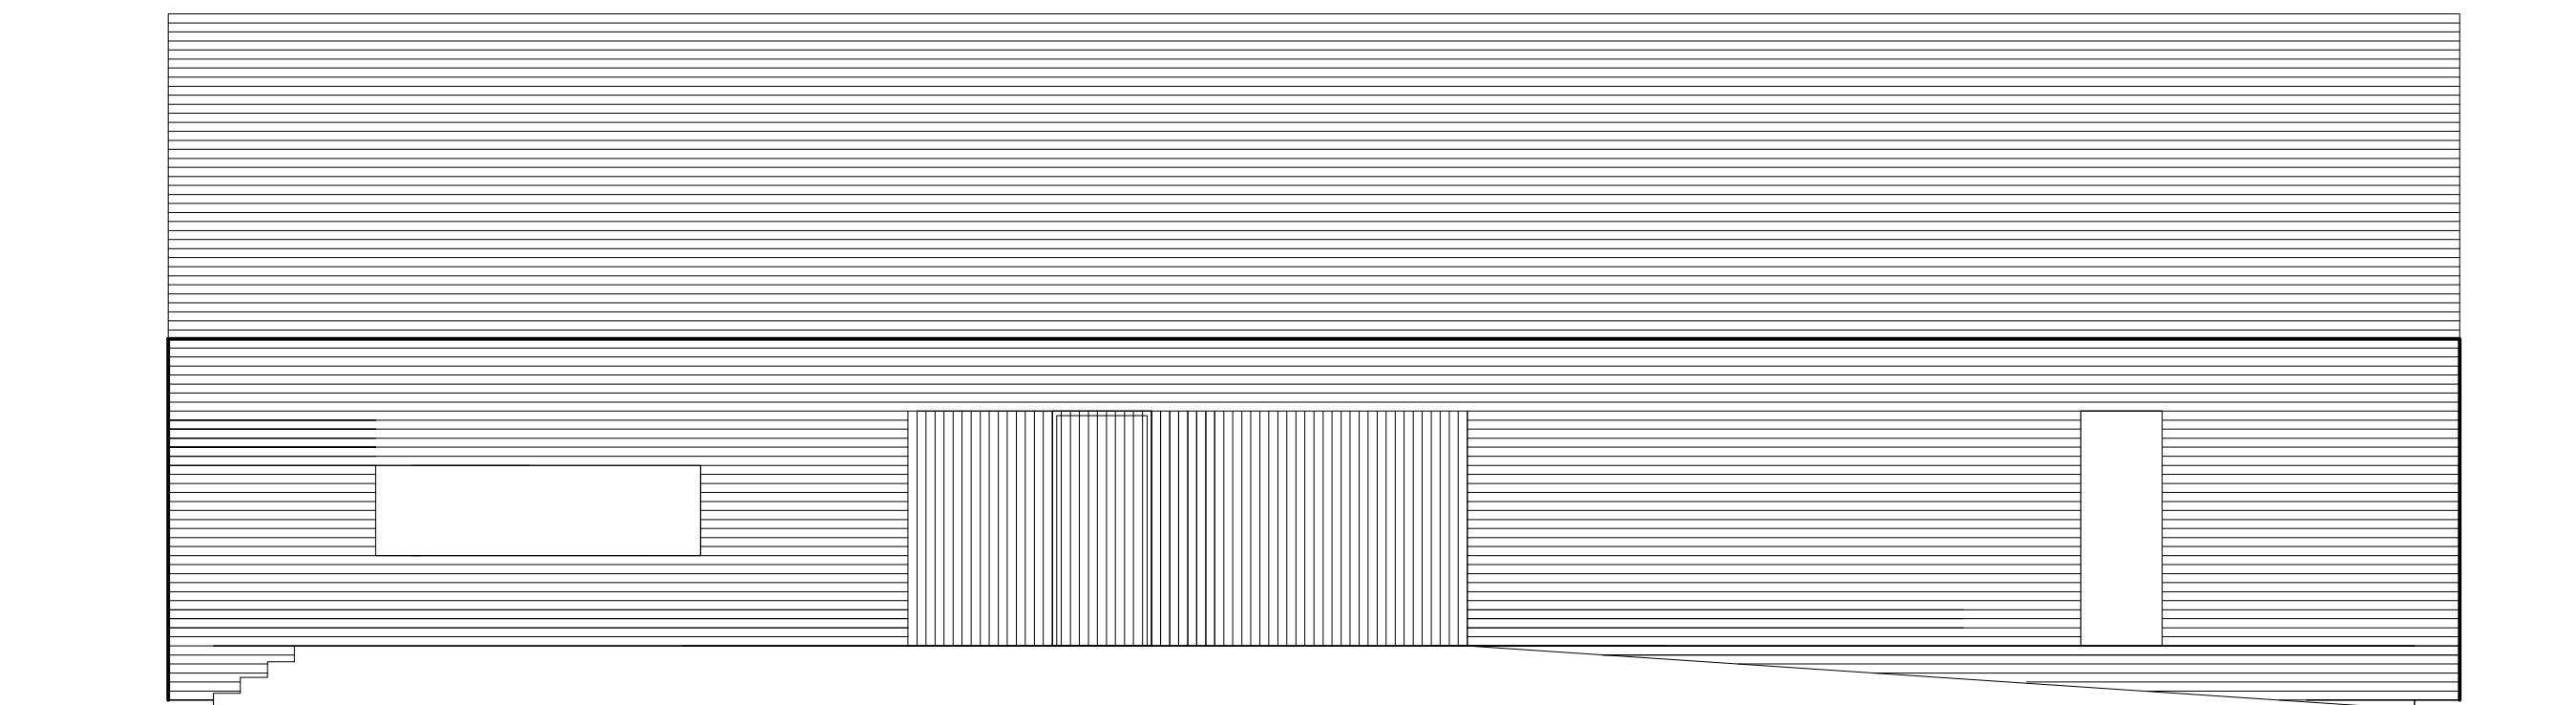


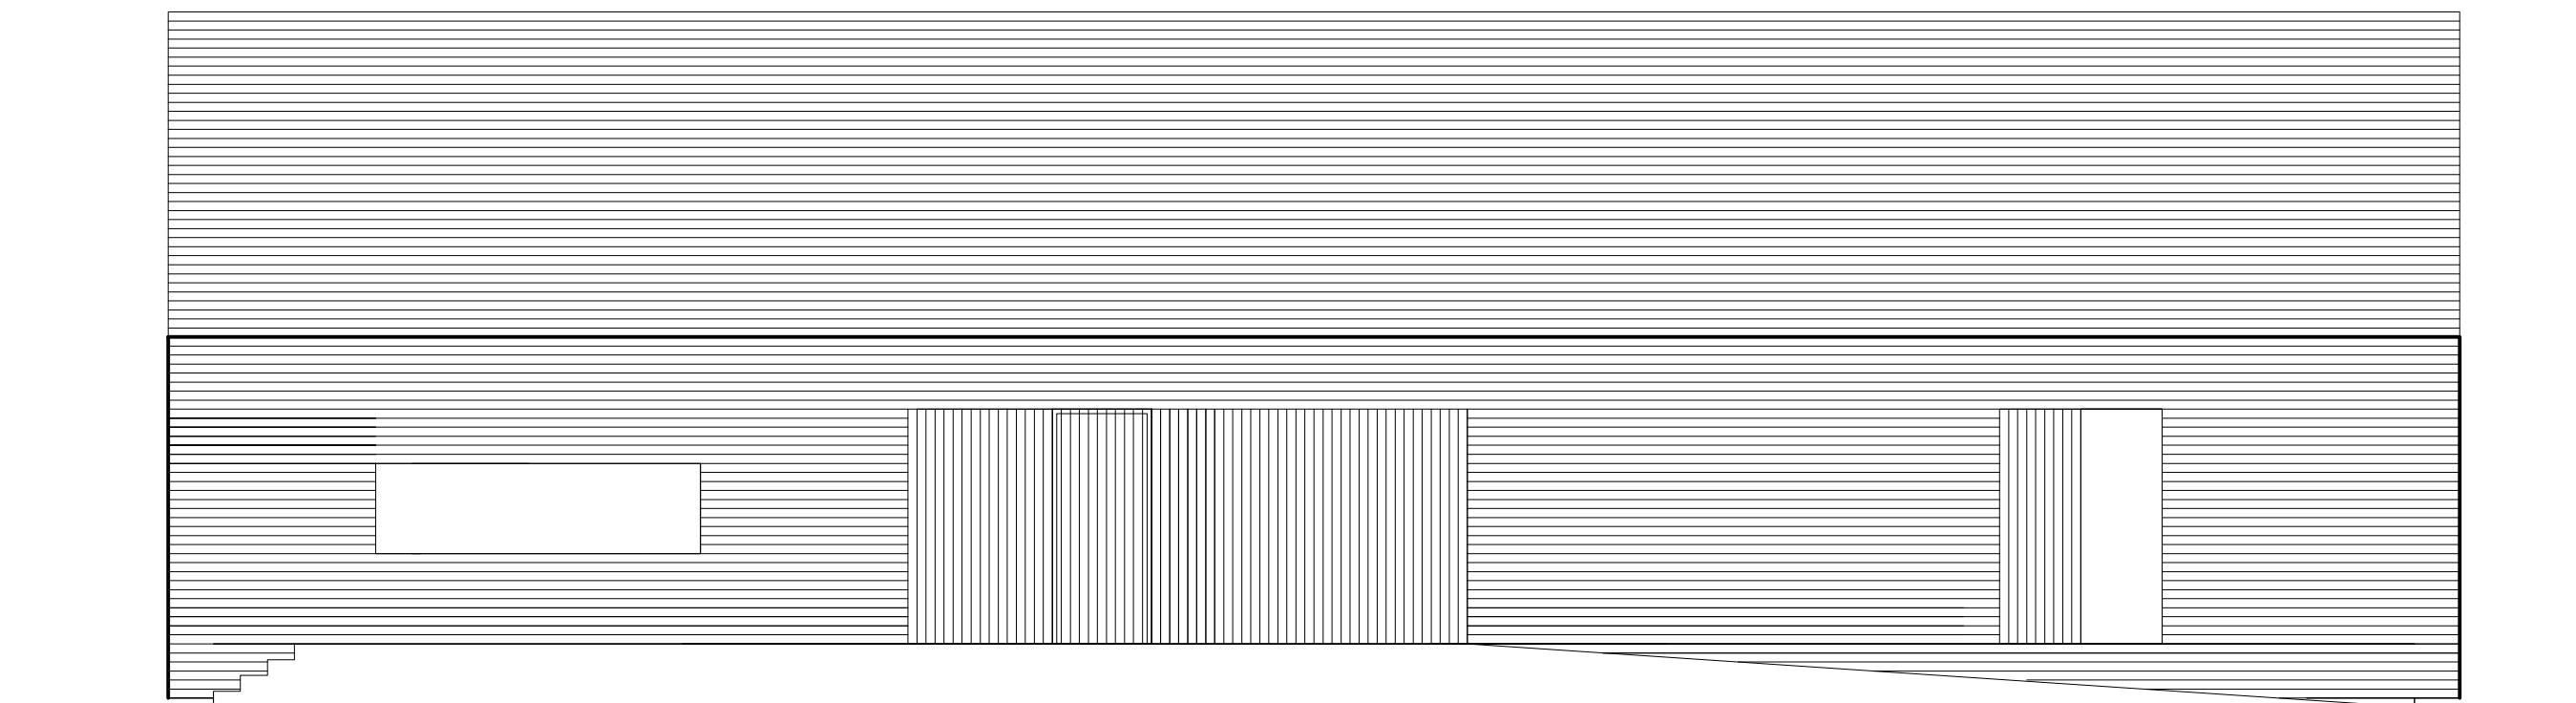


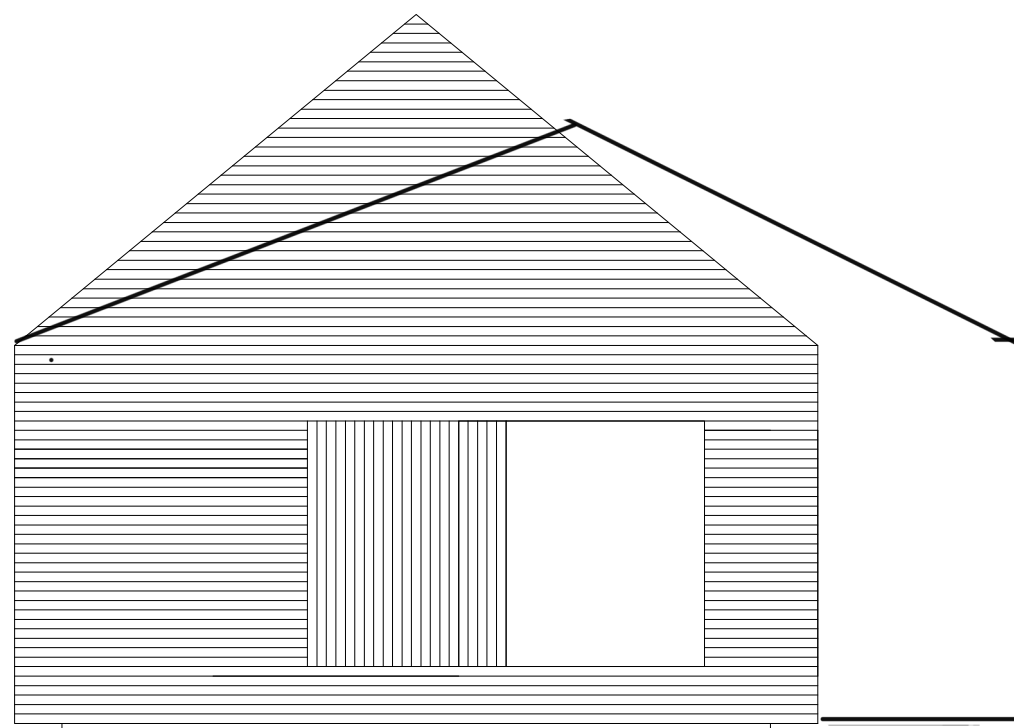

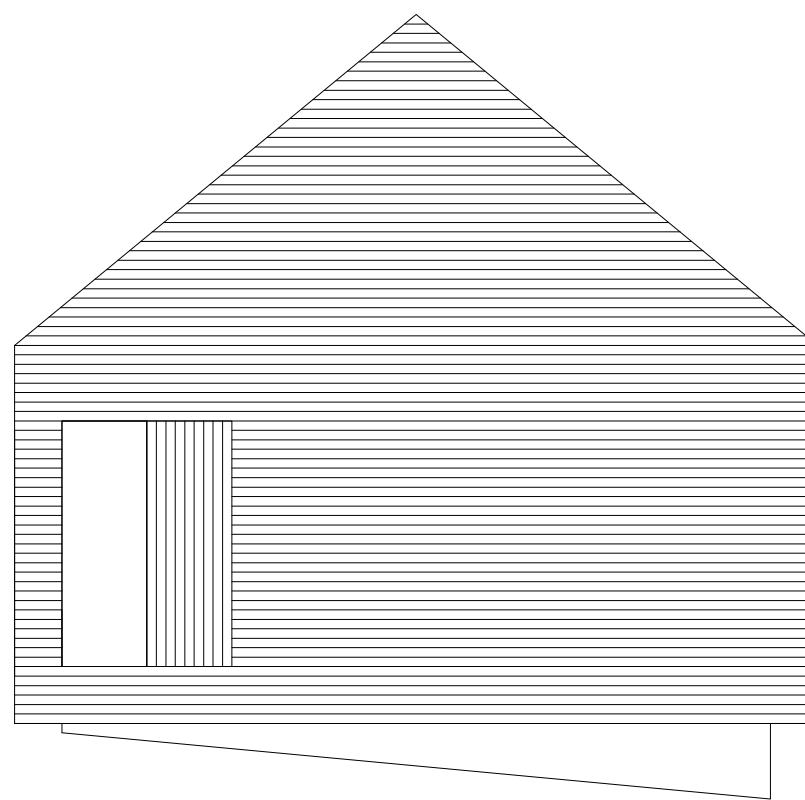

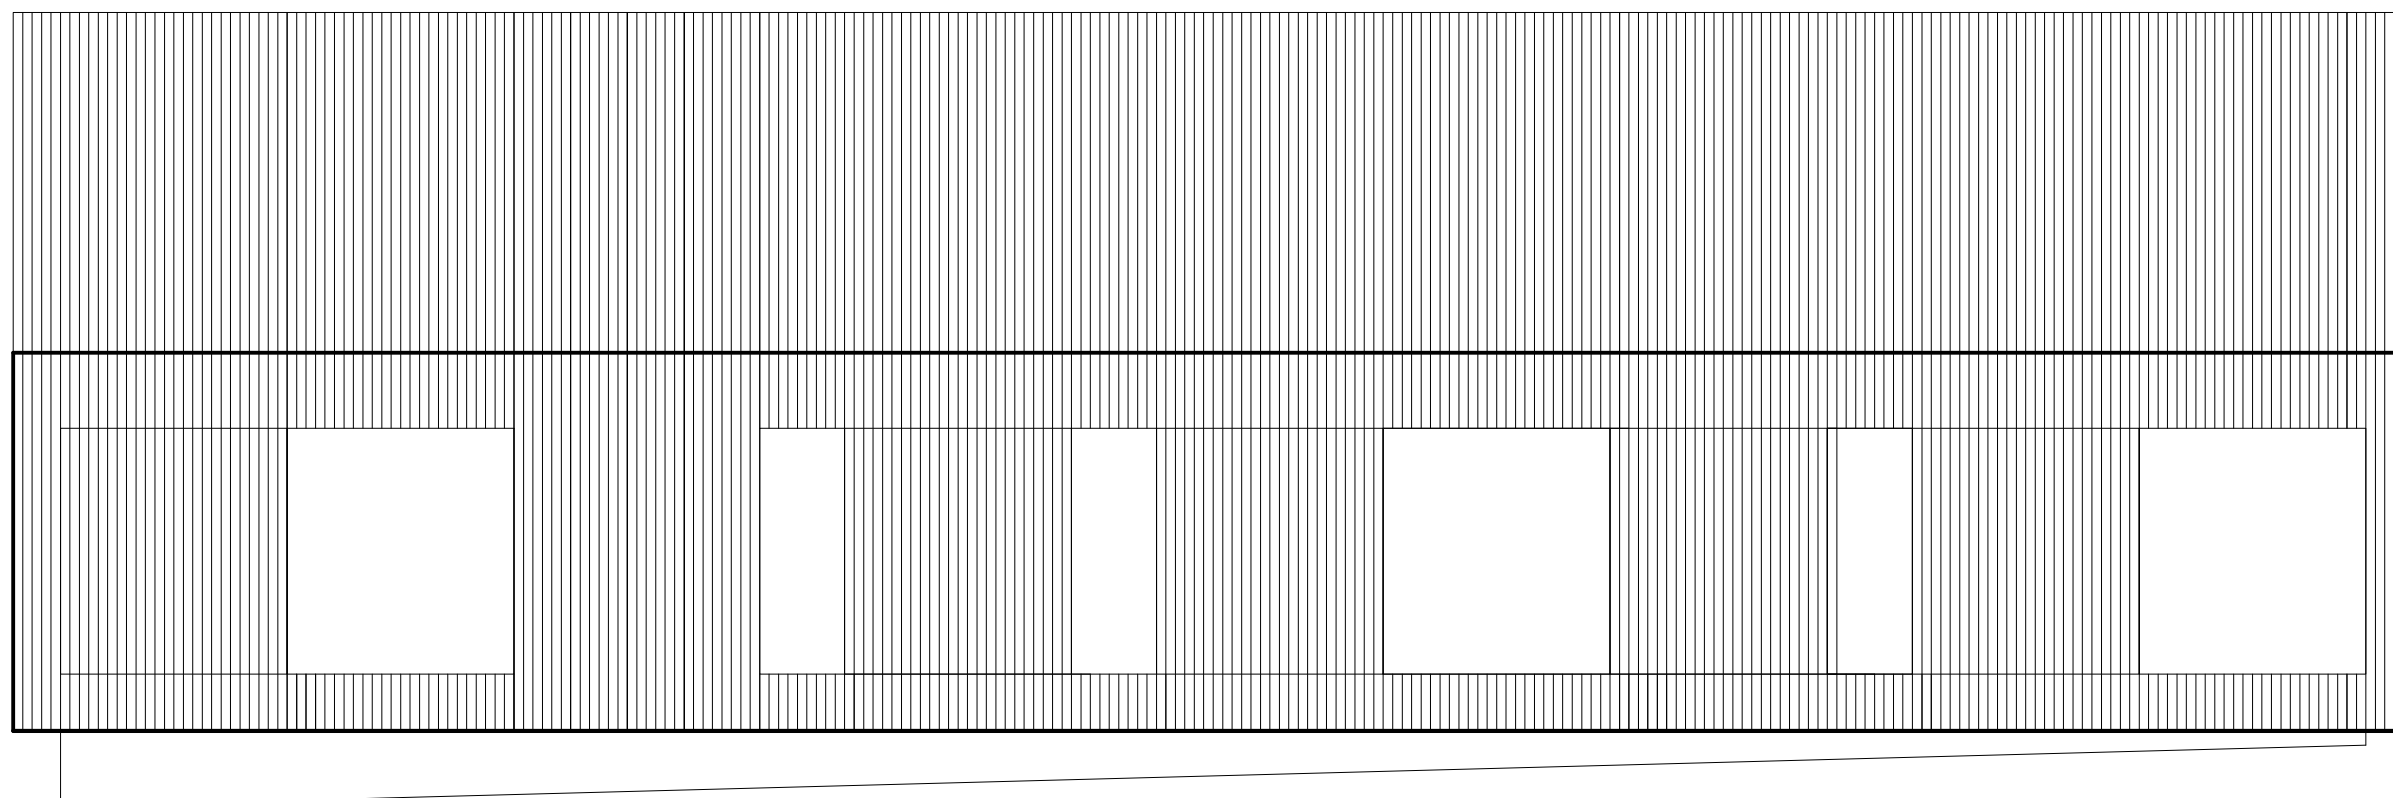

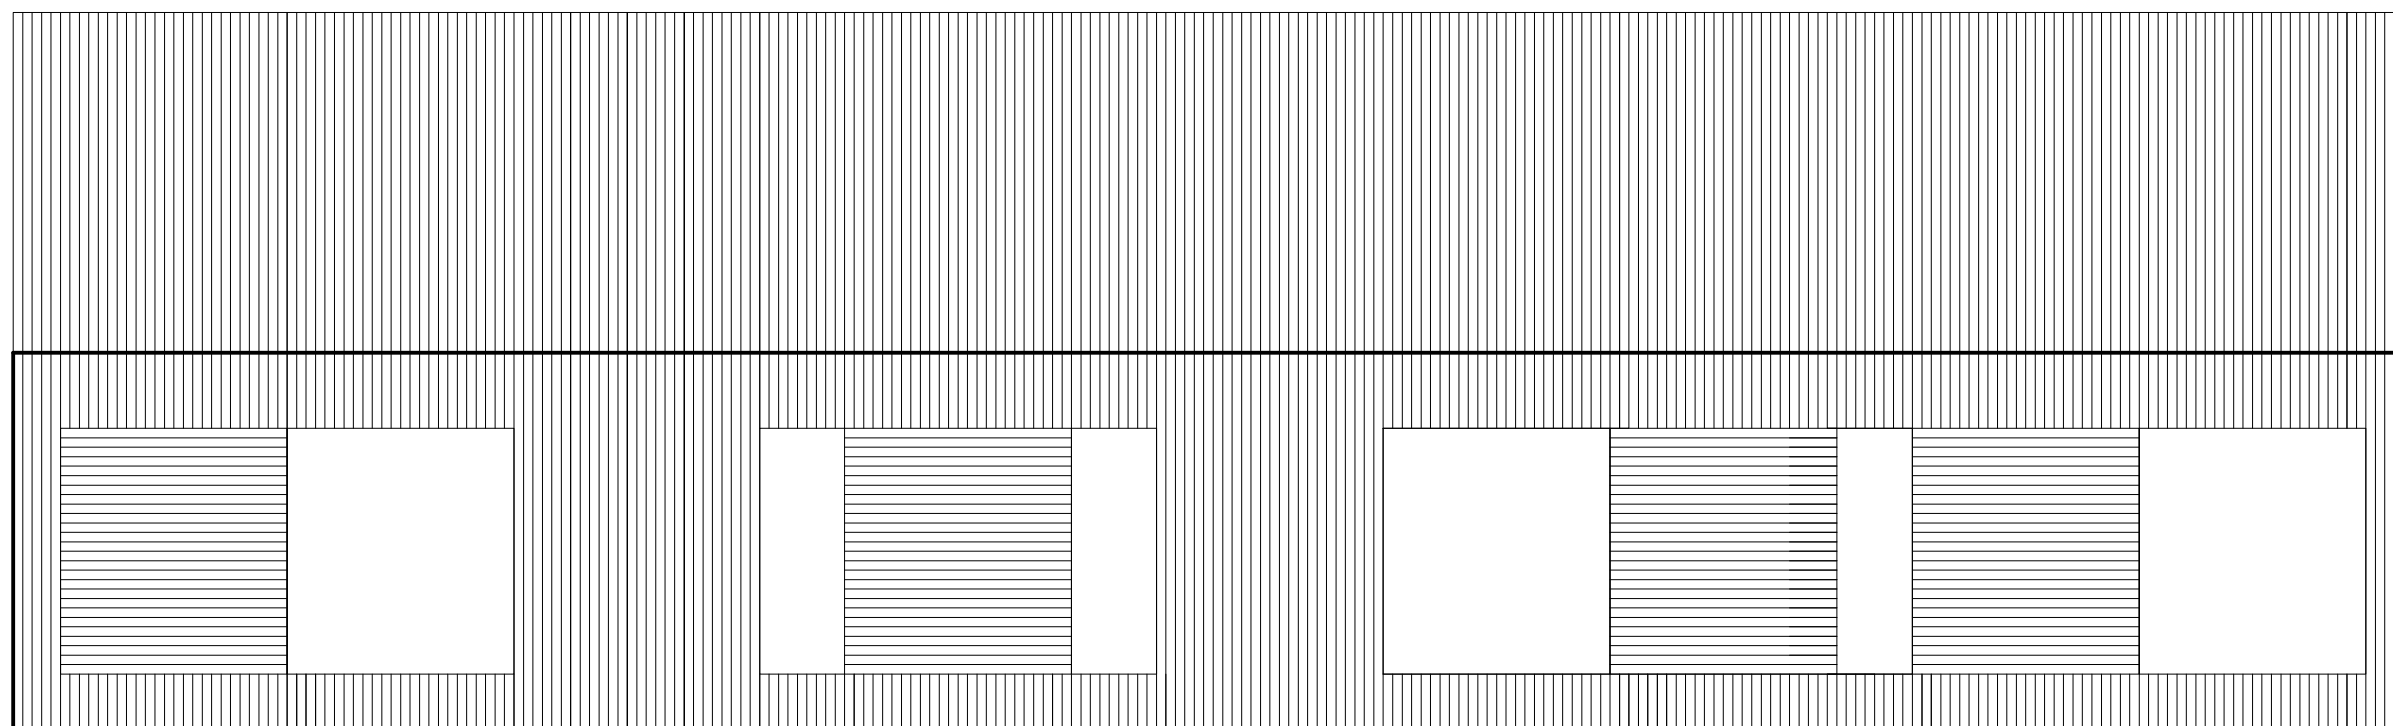

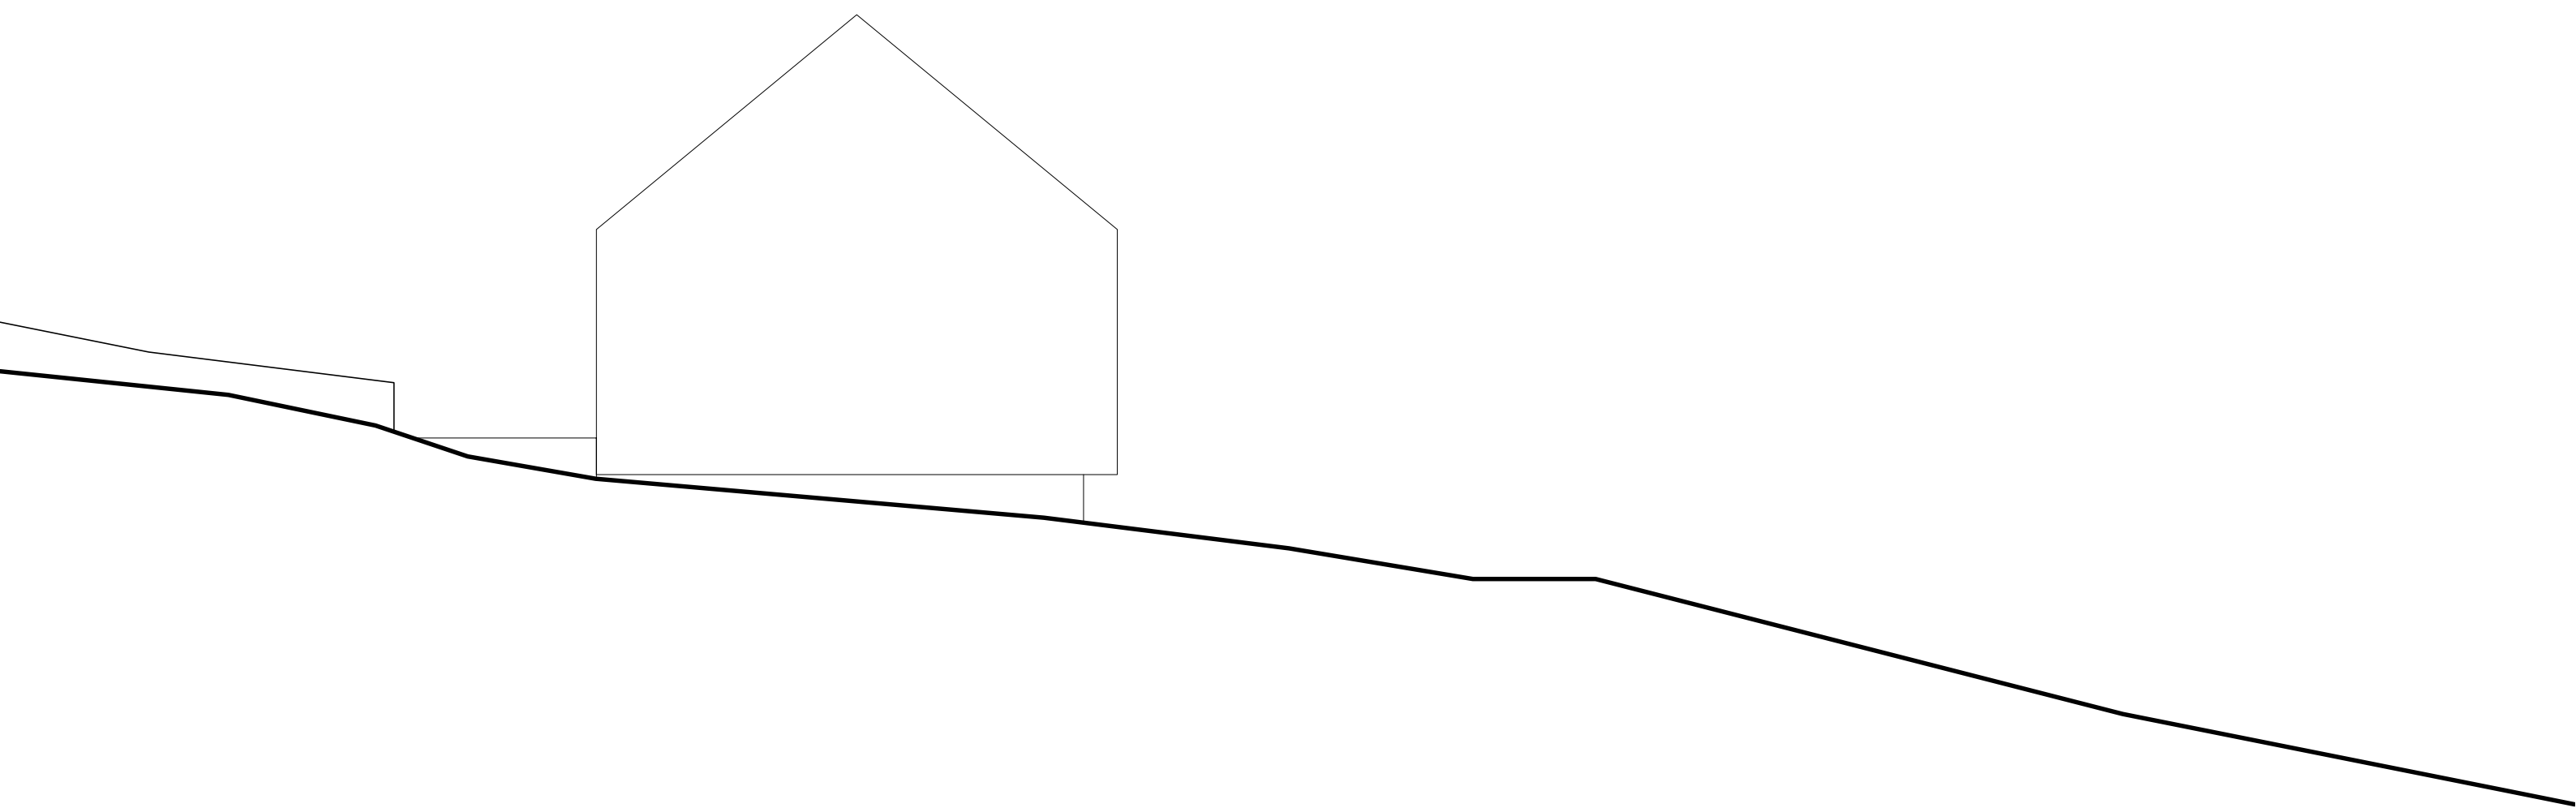













































SITUACE - NÁVRH A

1:300 01/2020

výkres: měřítko: datum:



SITUACE - NÁVRH B

1:300 01/2020

výkres: měřítko: datum:





