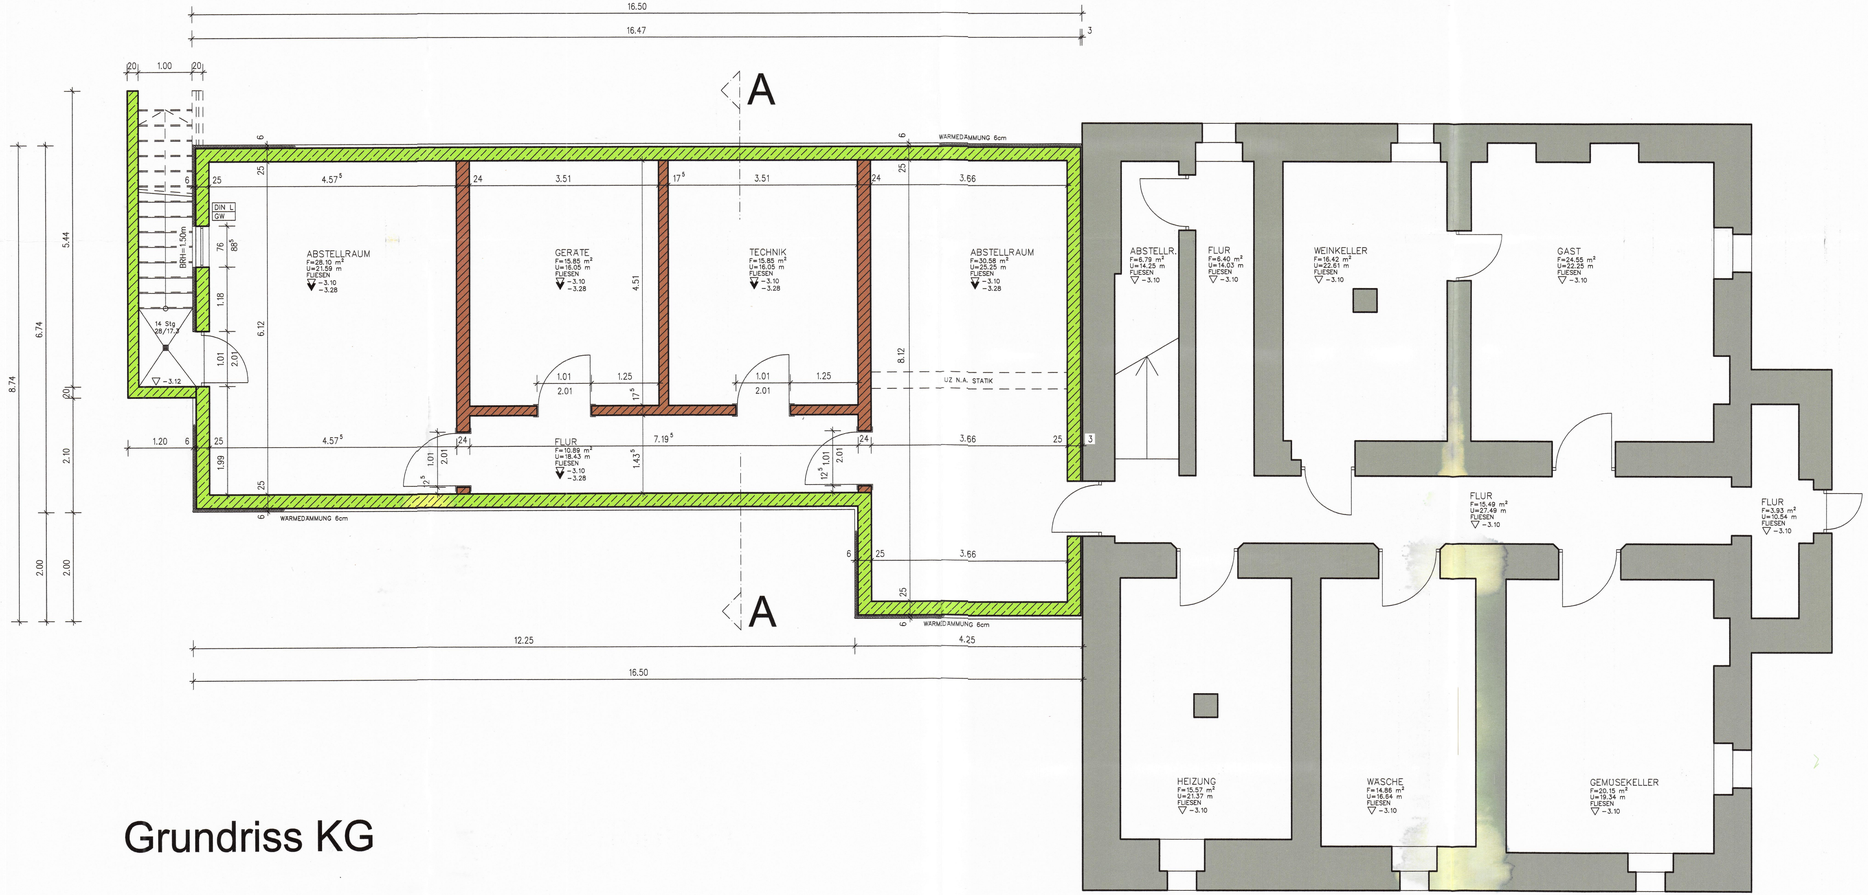

Grundriss KG

LEGENDE:

STAHLBETON
ZIEGELMAUERWERK
BESTAND
ABBRUCH

ALLE MASSE SIND ROHBAUMASSE UND SIND VOM AUFTRAGNEHMER VERANTWORTLICH ZU ÜBERPRÜFEN. UNSTIMMIGKEITEN SIND DURCH RÜCKSPRACHEN ZU KLÄREN.
DIE HÖHE DER INNENTÜREN SIND VON FERTIGFUSSBODEN VERMASST.

DIESER PLAN GIBT KEINE GEWÄHR FÜR DIE VOLLSTÄNDIGKEIT IN BEZUG AUF SCHLITZE, AUSSPARUNGEN UND EINBAUVORKEHRUNGEN.
DIESER PLAN GILT NUR IN VERBINDUNG MIT DEM GEPRÜFTEN AUSFÜHRUNGSPLAN DES STATIKERS, SOWIE DEN AUSSPARUNGS-, SCHLITZ- UND MONTAGEPLÄNEN DER ZUSTÄNDIGEN PROJEKTANTEN UND FIRMEN.

UMBAU EINES EINFAMILIENHAUSES IN KARLSBAD

BAUHERR: WETHJE REINHARD

WERKPLAN KELLERGESCHOSS

M: 1/50

GEZ. jw	02.07.2007	VORABZUG

PLANUNG: ARCHITEKTURBÜRO H. WITZLINGER
GRABEN 4 94474 VILSHOFEN

W 1